


AREA OGGETTO DELLO STUDIO




VISTA DEL BANCO DI CALCIARE SOVRASTANTE L'INGRESSO DELL'IPOGEO CON EVIDENZIATE LE FESSURE




VISTA DA NORD INGRESSO IPOGEO E MASCHIO MURARIO SOVRASTANTE

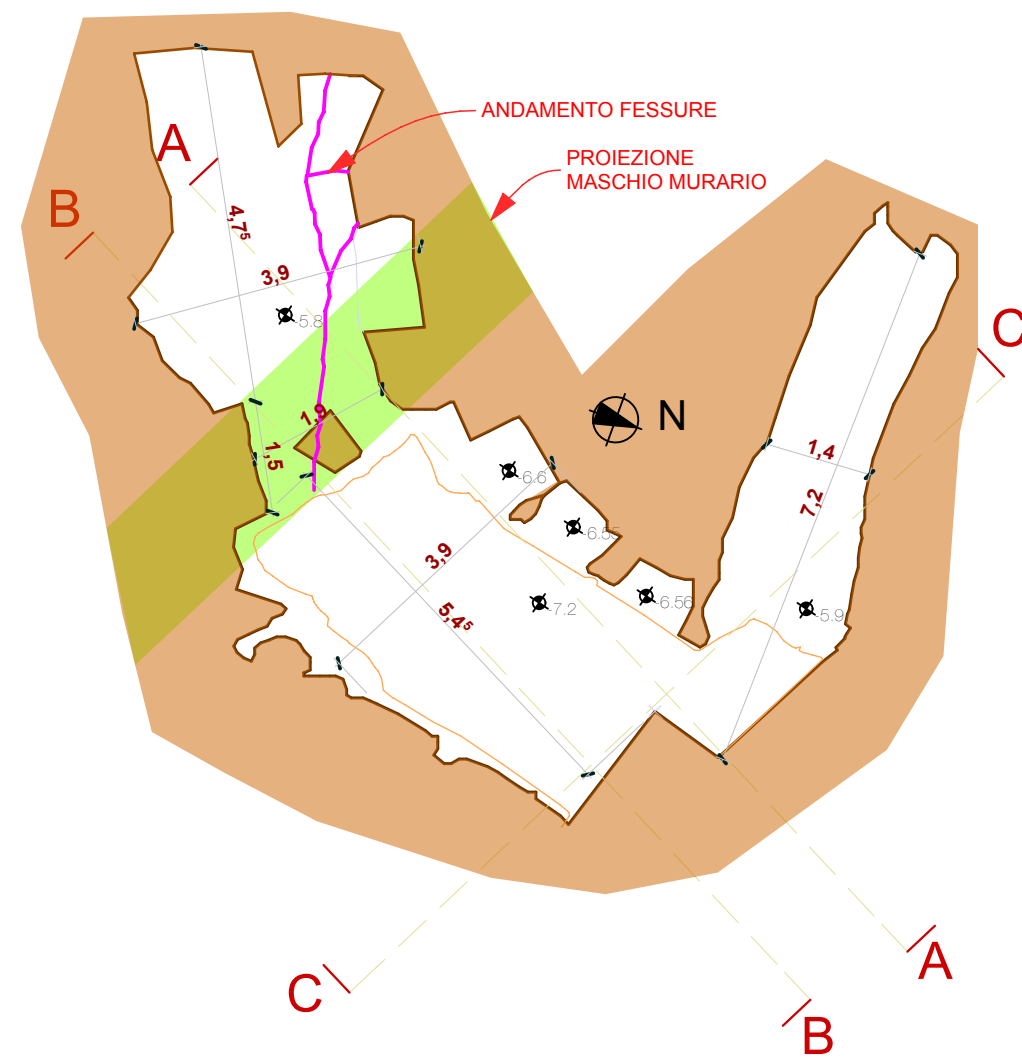


SCAVO BASSO

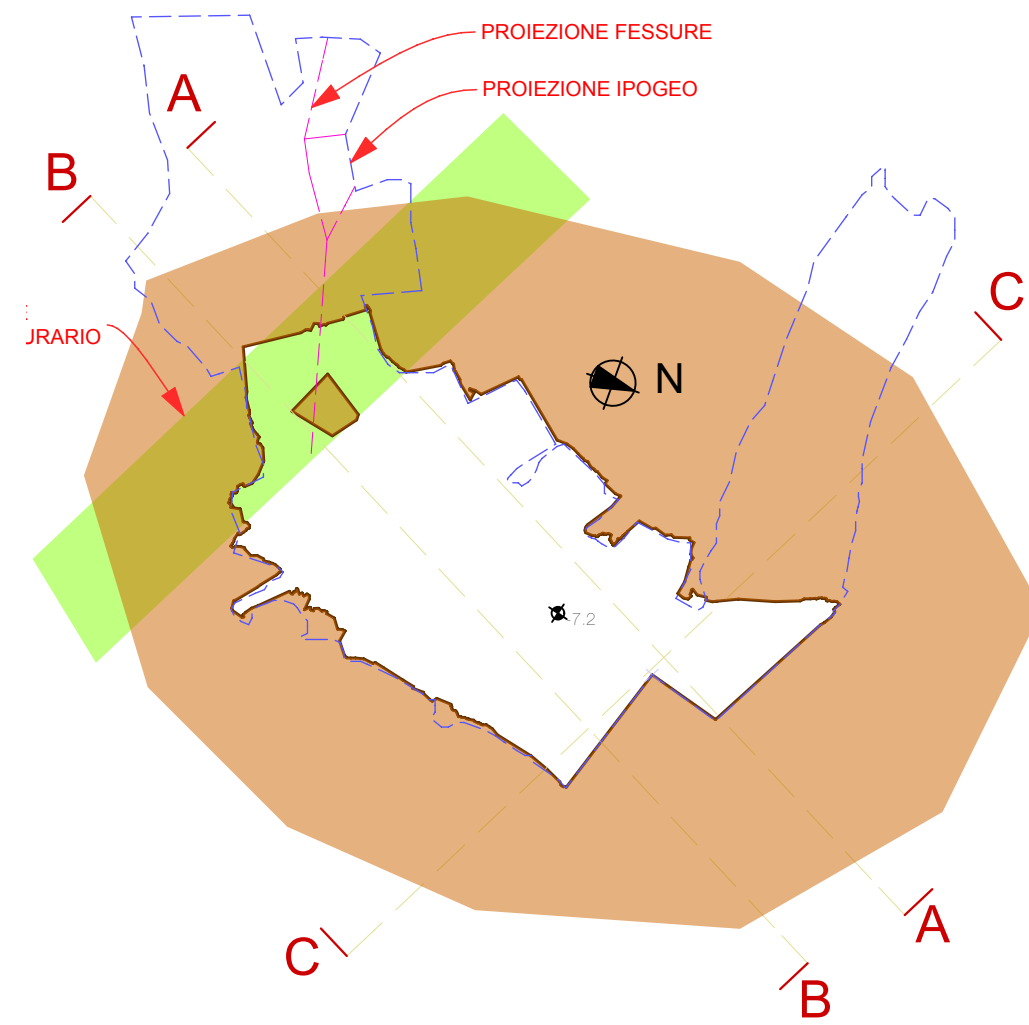


PIANTA SCAVO MEDIO

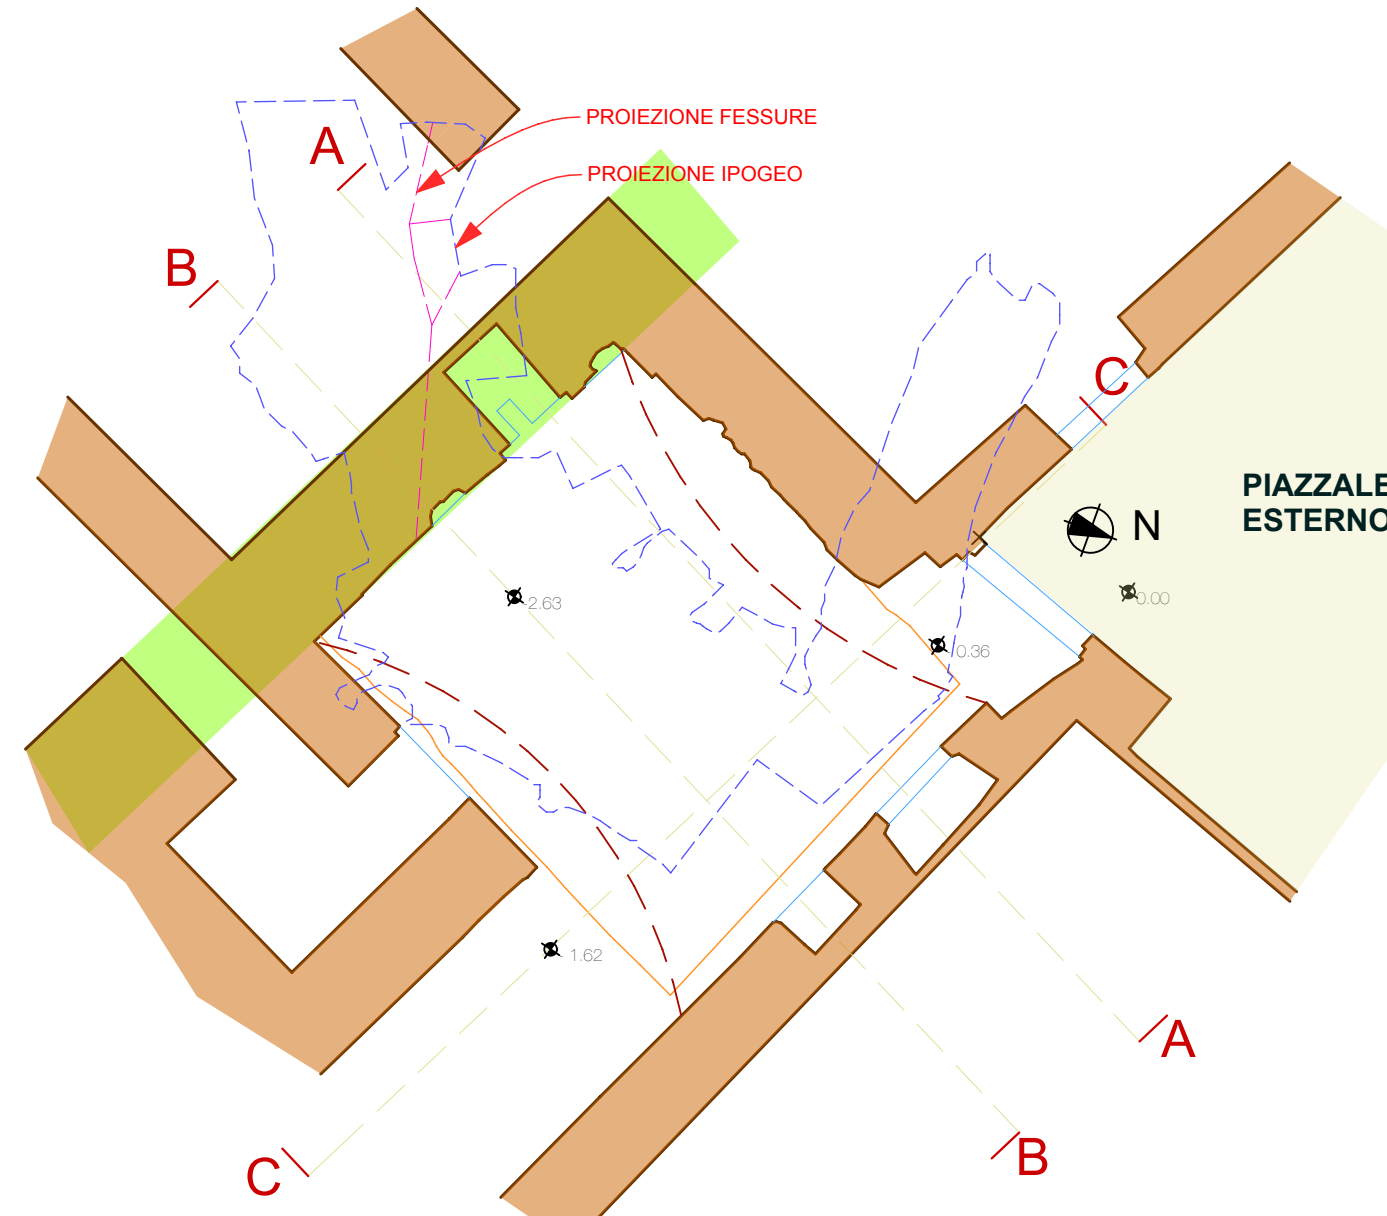

PIANTA SCAVO 0,00

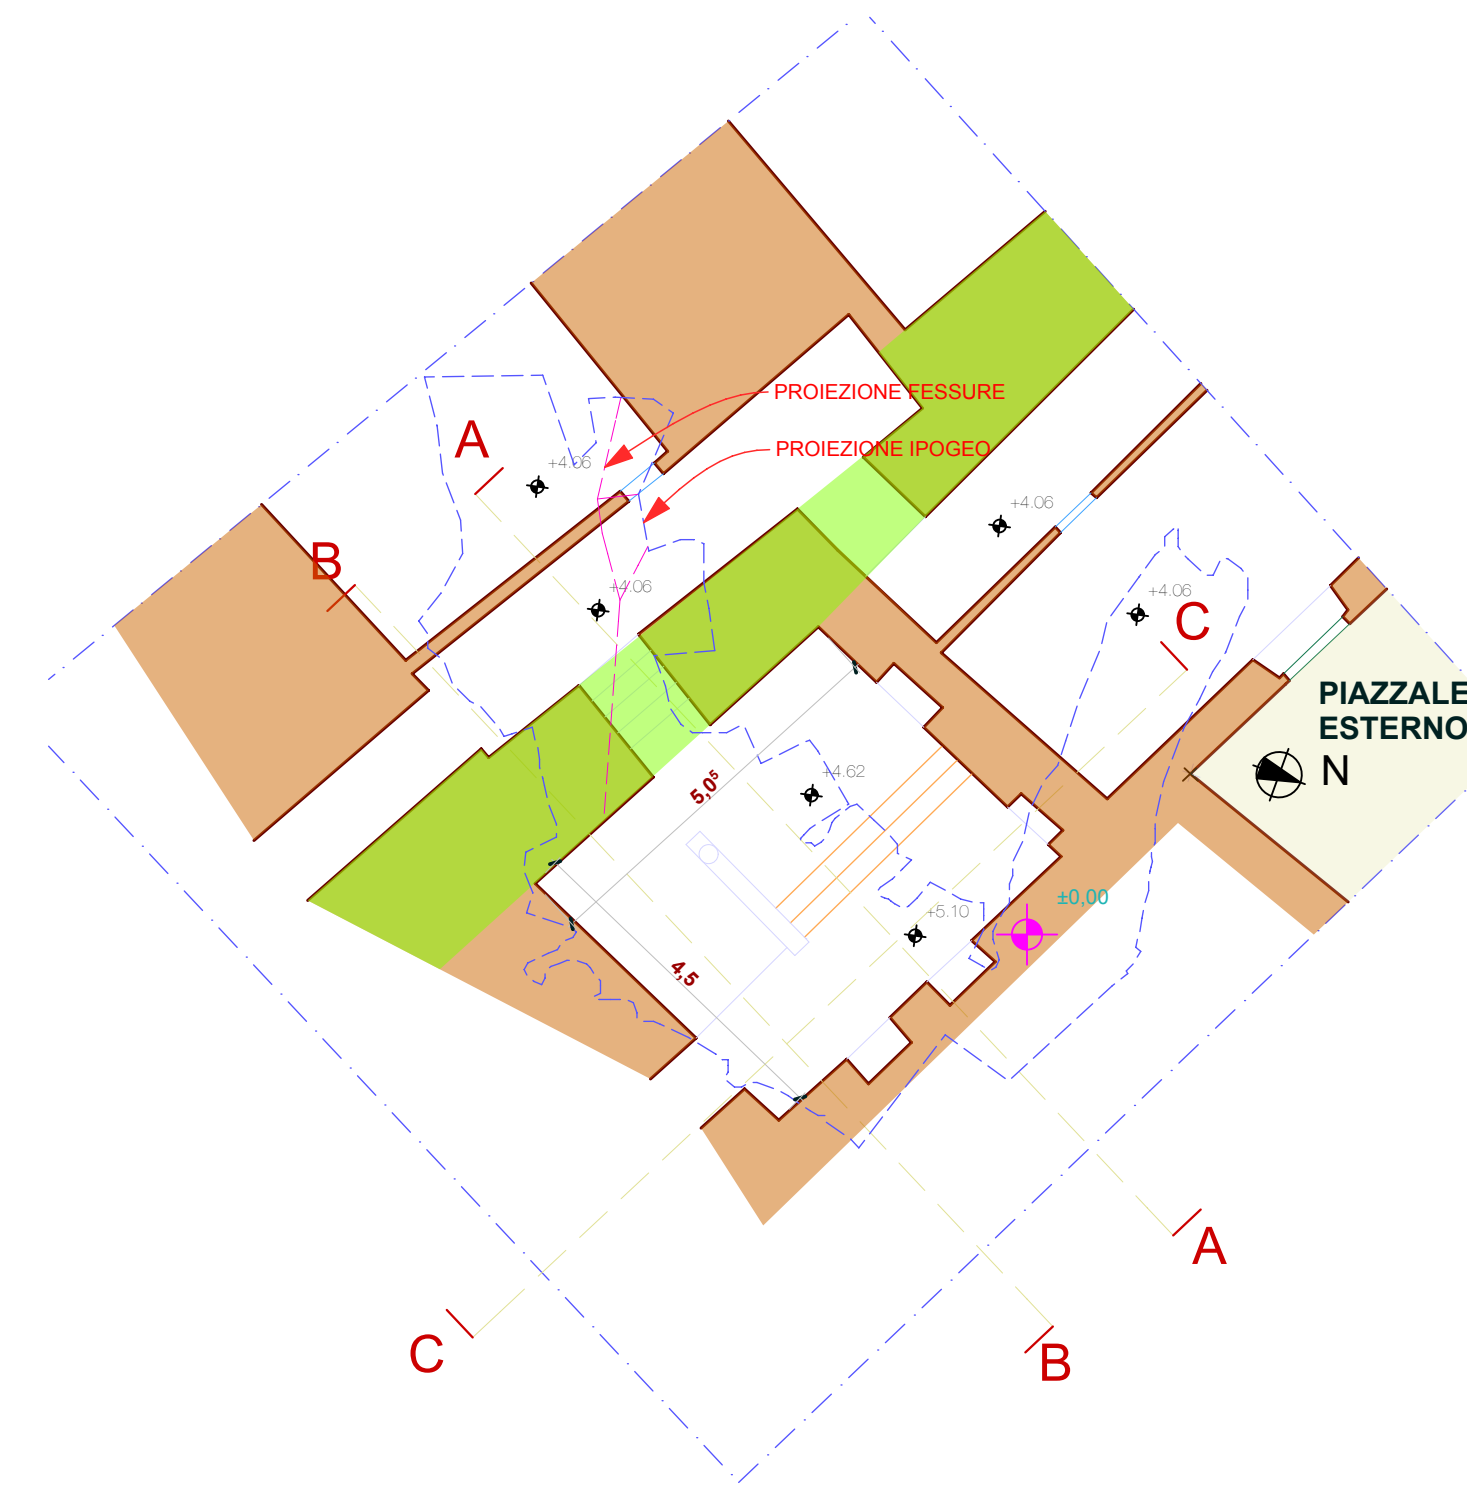

PIANTA PIANO ALLOGGI +4,46

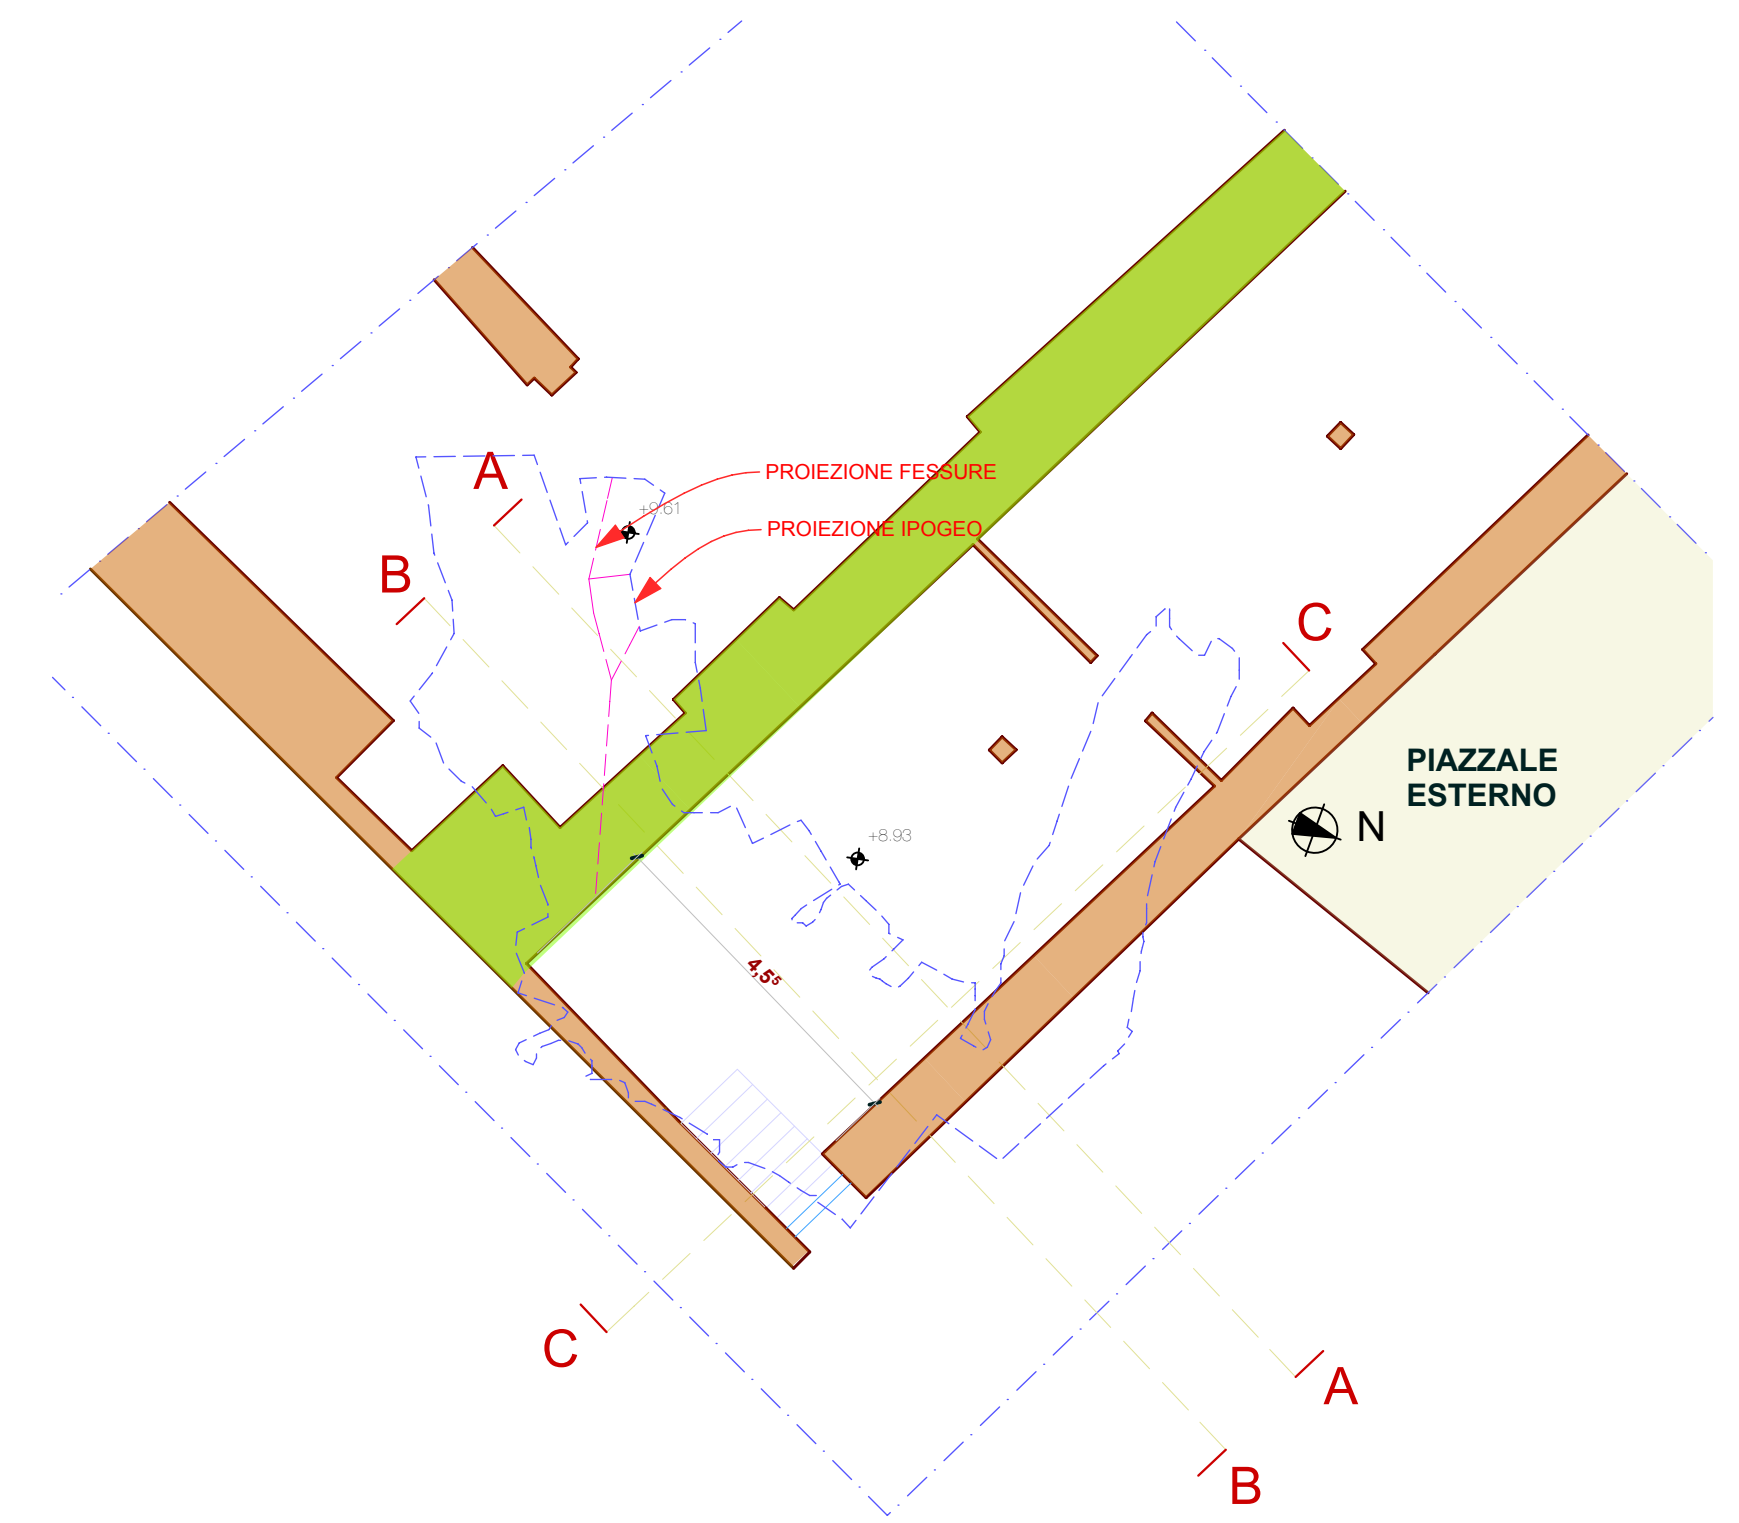

PIANTA PIANO SECONDO



MARINA MILITARE ITALIANA

MARIDIPART TARANTO

CASTELLO ARAGONESE DI TARANTO
TORRIONE SAN CRISTOFARO



VALUTAZIONE DELLA SICUREZZA STRUTTURALE RELATIVA AL LOCALE IPOGEO SOTTOSTANTE IL TORRIONE SAN CRISTOFARO

SICUREZZA STRUTTURALE IPOGEO
STATO DI FATTO

ST

DATA OTTOBRE 2013

N. DATA

OGGETTO

Simone MAIRO

INGEGNERE

74123 TARANTO

simone.mairo@ingpec.it

COMITENTE


ELABORATO

SCALA


REVISIONI




VISTA DA NORD INGRESSO IPOGEO E MASCHIO MURARIO SOVRASTANTE (SI VEDA SEZ.CC)

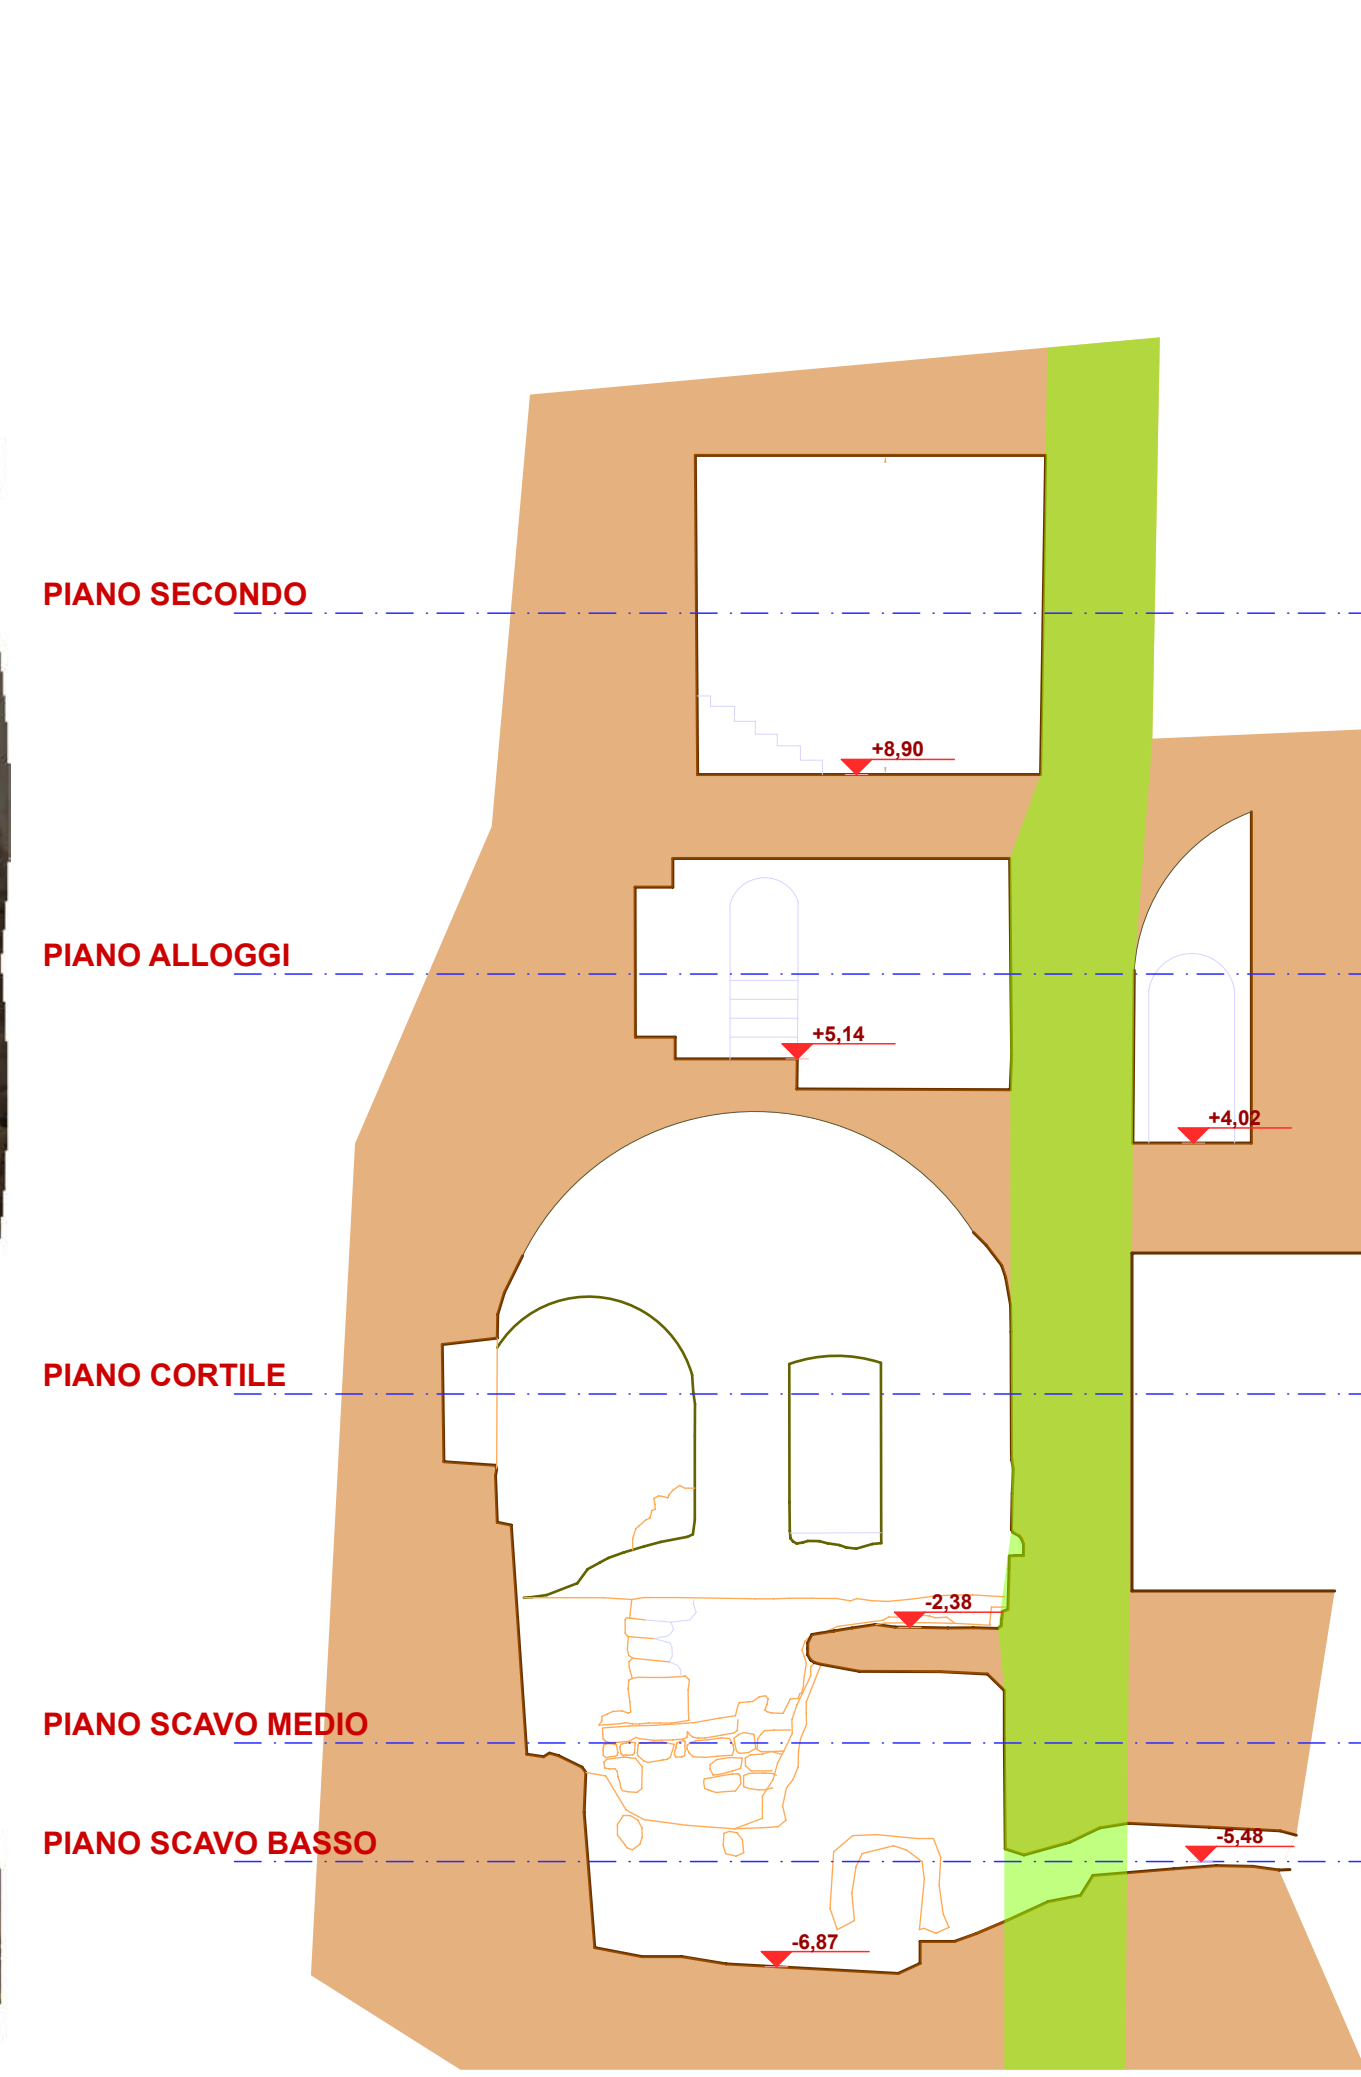

SEZIONE BB

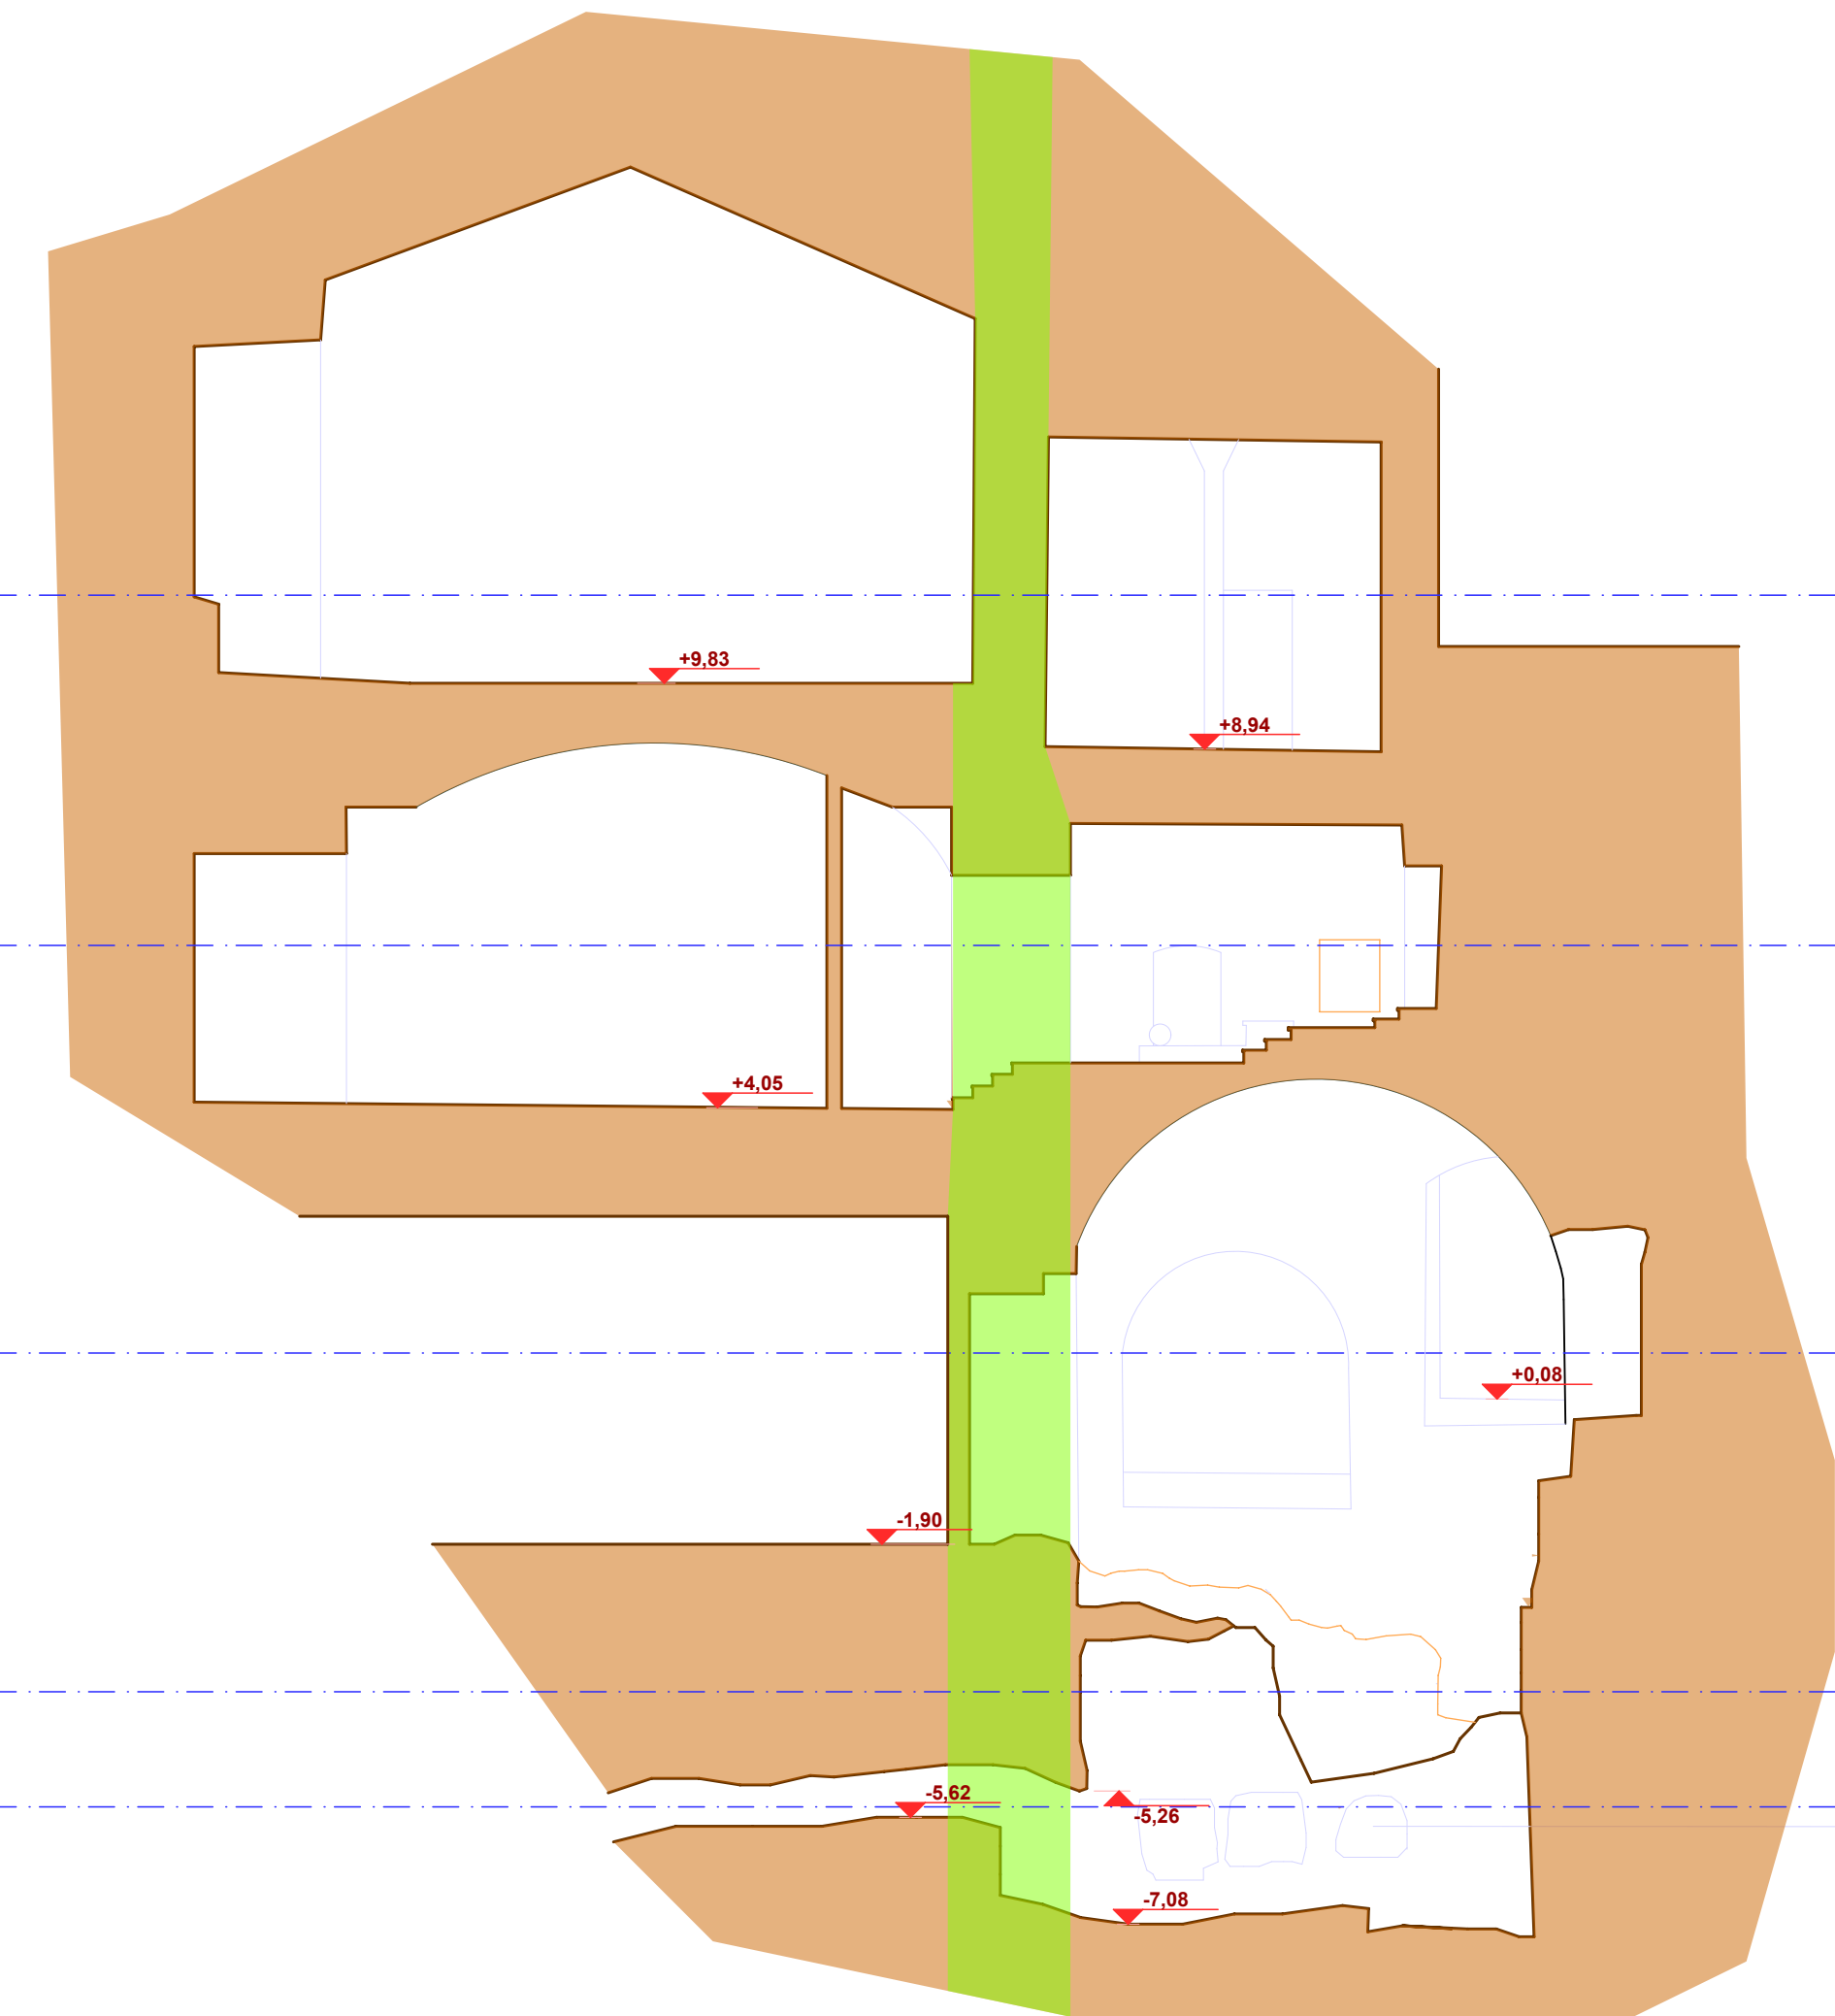

SEZIONE AA

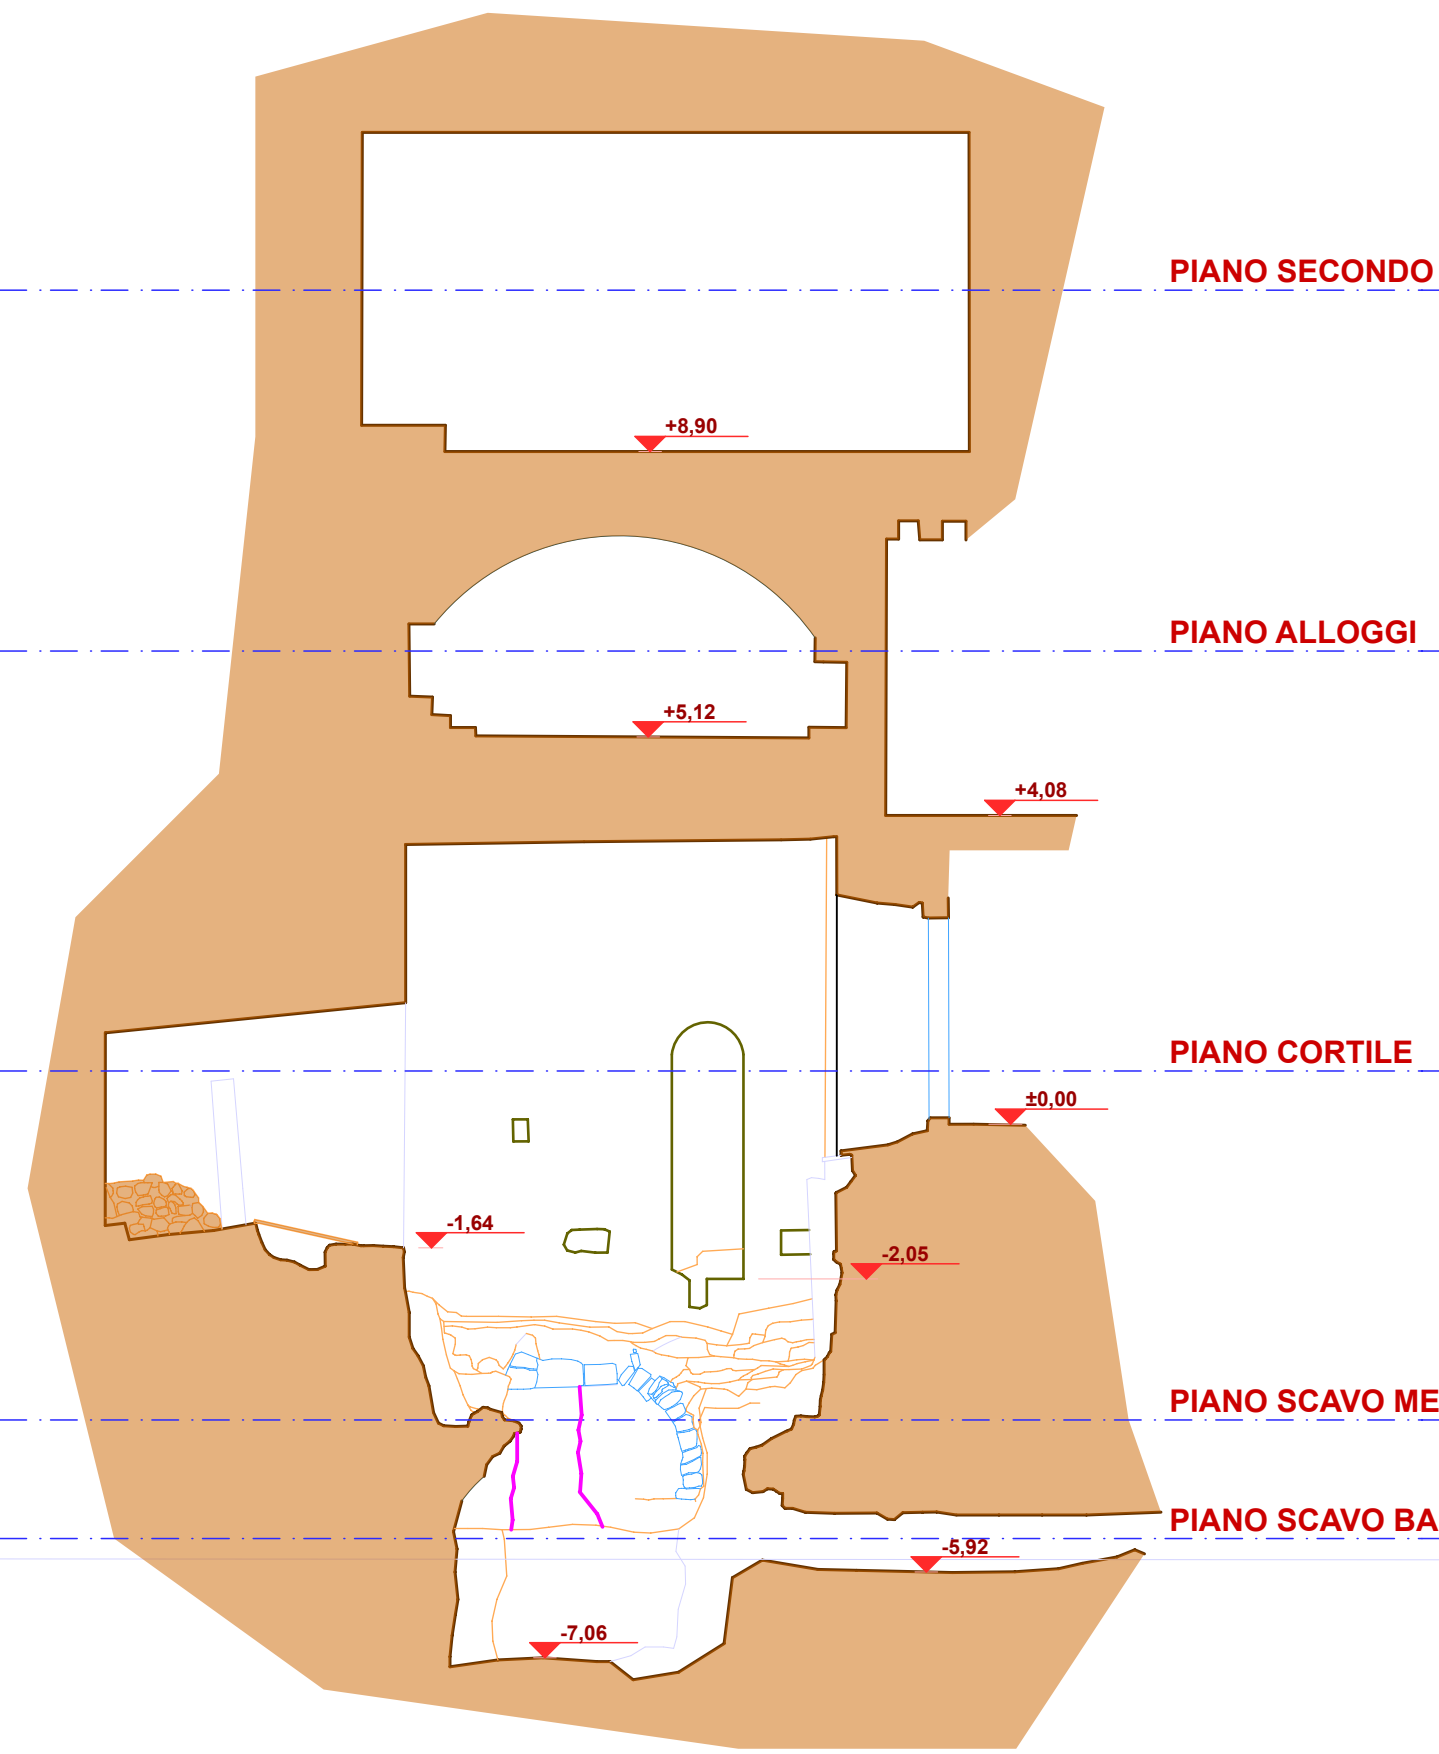

SEZIONE CC

PIANO SECONDO

PIANO SECONDO

PIANO ALLOGGI

PIANO ALLOGGI

PIANO CORTILE

PIANO CORTILE

PIANO SCAVO MEDIO

PIANO SCAVO MEDIO

PIANO SCAVO BASSO

PIANO SCAVO BASSO